





RESIDENCIAL  
PARQUE BÉTERA II


| SUPERFICIES ÚTILES               |          |
|----------------------------------|----------|
| PLANTA BAJA                      |          |
| RECIBIDOR                        | 4,0 m2   |
| SALÓN-COMEDOR-COCINA             | 34,5 m2  |
| AEROTERMIA                       | 0,9 m2   |
| BAÑO 3                           | 2,9 m2   |
| DORMITORIO 4                     | 7,3 m2   |
| ESCALERA                         | 4,1 m2   |
| PORCHE DELANTERO                 | 1,4 m2   |
| PORCHE TRASERO                   | 5,0 m2   |
| SUPERFICIE ÚTIL                  | 60,1 m2  |
| PLANTA PRIMERA                   |          |
| DISTRIBUIDOR                     | 2,4 m2   |
| BAÑO 1                           | 4,3 m2   |
| BAÑO 2                           | 4,3 m2   |
| DORMITORIO PRINCIPAL             | 13,1 m2  |
| DORMITORIO 2                     | 9,9 m2   |
| DORMITORIO 3                     | 10,0 m2  |
| TERRAZA DESCUBIERTA              | 7,1 m2   |
| SUPERFICIE ÚTIL                  | 51,1 m2  |
| TOTAL SUP.ÚTIL                   | 111,2 m2 |
| SUPERFICIES EXTERIORES           |          |
| APARCAMIENTO                     | 30,9 m2  |
| JARDINES + PORCHE DESC. + ACCESO | 138,0 m2 |
| TOTAL S. EXTERIORES              | 168,9 m2 |
| SUPERFICIES CONSTRUIDAS          |          |
| CUBIERTAS CERRADAS               |          |
| PLANTA BAJA                      | 61,0 m2  |
| PLANTA PRIMERA                   | 57,1 m2  |
| TOTAL CUBIERTAS CERRADAS         | 118,1 m2 |
| CUBIERTAS ABIERTAS               |          |
| PL. BAJA PORCHES                 | 6,4 m2   |
| TOTAL CUBIERTAS ABIERTAS         | 6,4 m2   |
| DESCUBIERTAS                     |          |
| PL. PRIMERA TERRAZA              | 7,7 m2   |
| TOTAL DESCUBIERTAS               | 7,7 m2   |
| TOTAL SUP.CONST.                 | 132,2 m2 |
| SUPERFICIE DE PARCELA            |          |
| TOTAL SUP. PARCELA               | 236,3 m2 |

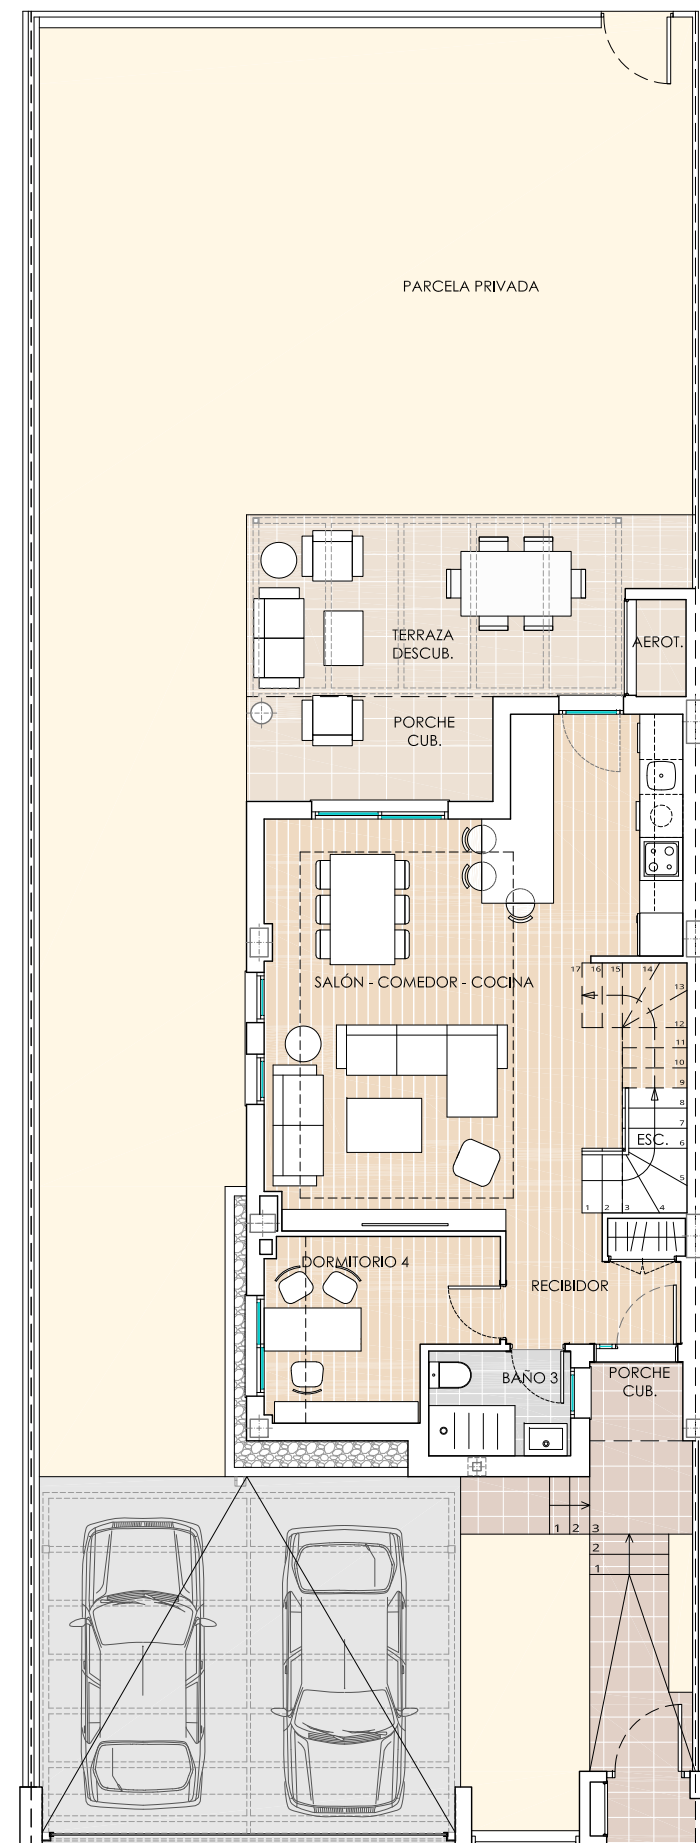

PLANTA BAJA

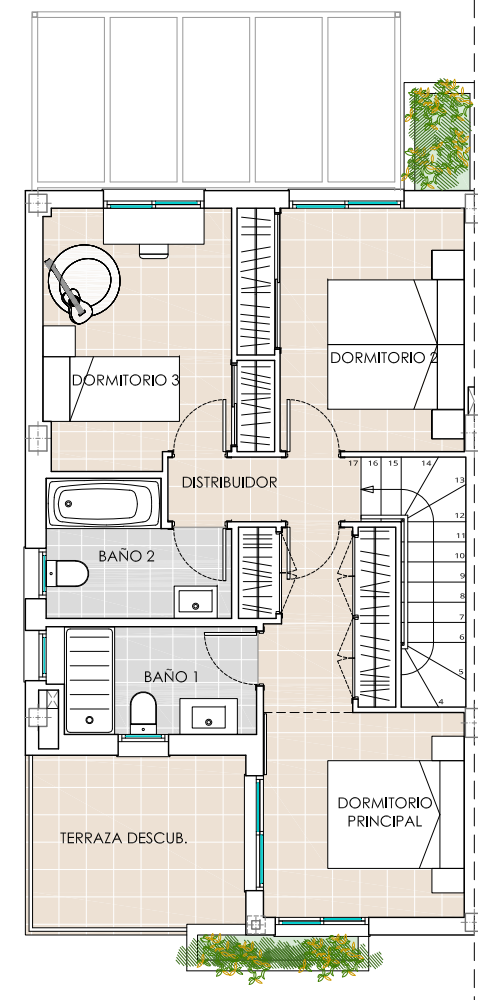

PLANTA PRIMERA

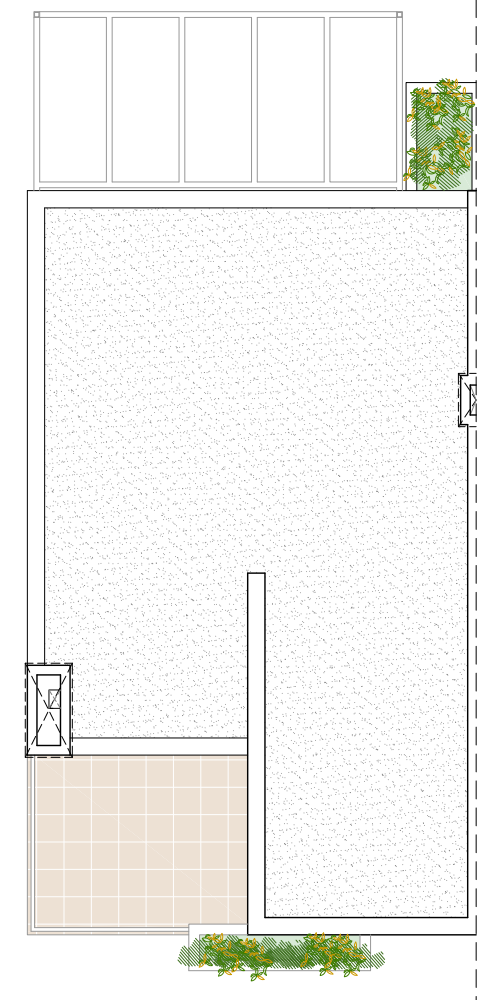

PLANTA CUBIERTA

