



RESIDENCIAL
PARQUE BÉTERA II

SUPERFICIES ÚTILES

PLANTA BAJA	
RECIBIDOR	4,0 m2
SALÓN-COMEDOR-COCINA	35,1 m2
AEROTERMIA	0,9 m2
BAÑO 3	2,9 m2
DORMITORIO 4	7,6 m2
ESCALERA	4,1 m2
PORCHE DELANTERO	1,4 m2
PORCHE TRASERO	5,0 m2

SUPERFICIE ÚTIL 61,0 m2

PLANTA PRIMERA	
DISTRIBUIDOR	2,5 m2
BAÑO 1	4,4 m2
BAÑO 2	4,5 m2
DORMITORIO PRINCIPAL	13,1 m2
DORMITORIO 2	9,9 m2
DORMITORIO 3	10,5 m2
TERRAZA DESCUBIERTA	6,9 m2

SUPERFICIE ÚTIL 51,8 m2

TOTAL SUP.ÚTIL 112,8 m2

SUPERFICIES EXTERIORES	
APARCAMIENTO	24,6 m2
JARDINES + PORCHE DESC. + ACCESO	55,0 m2

TOTAL S. EXTERIORES 79,6 m2

SUPERFICIES CONSTRUIDAS

CUBIERTAS CERRADAS	
PLANTA BAJA	61,5 m2
PLANTA PRIMERA	57,5 m2

TOTAL CUBIERTAS CERRADAS 119,0 m2

CUBIERTAS ABIERTAS	
PL. BAJA PORCHES	6,2 m2

TOTAL CUBIERTAS ABIERTAS 6,2 m2


DESCUBIERTAS	
PL. PRIMERA TERRAZA	7,2 m2

TOTAL DESCUBIERTAS 7,2 m2


TOTAL SUP.CONST. 132,4 m2

SUPERFICIE DE PARCELA


TOTAL SUP. PARCELA 147,3 m2

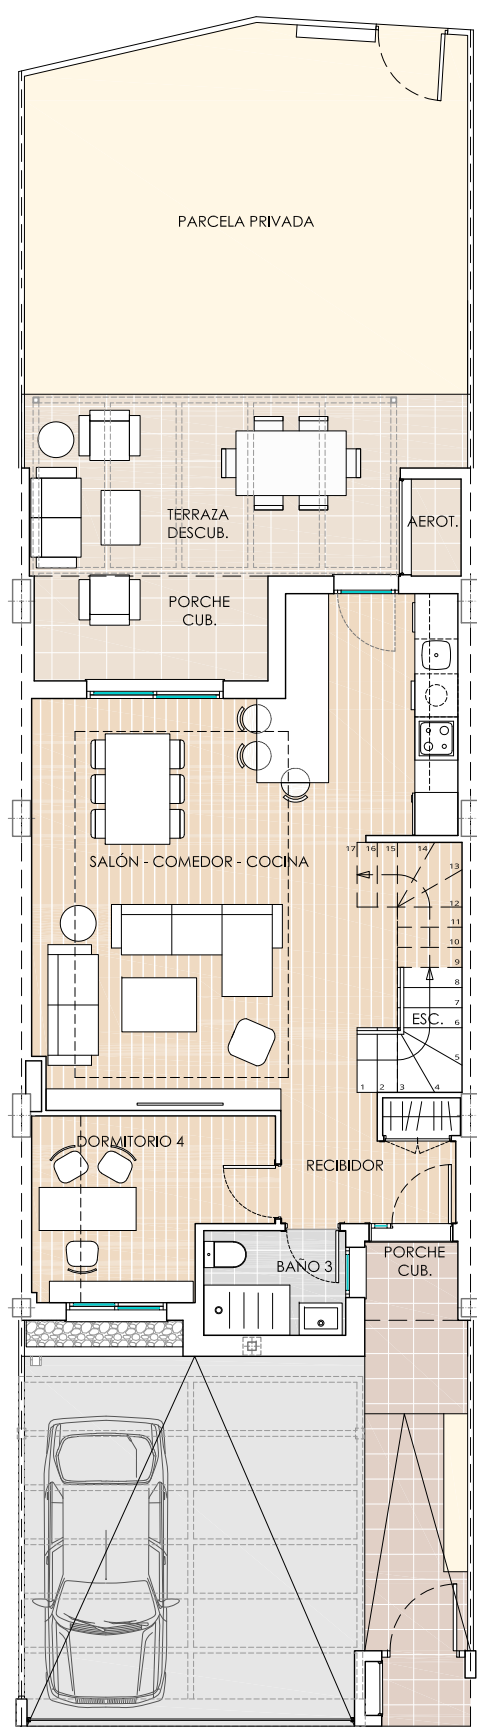

PLANTA BAJA

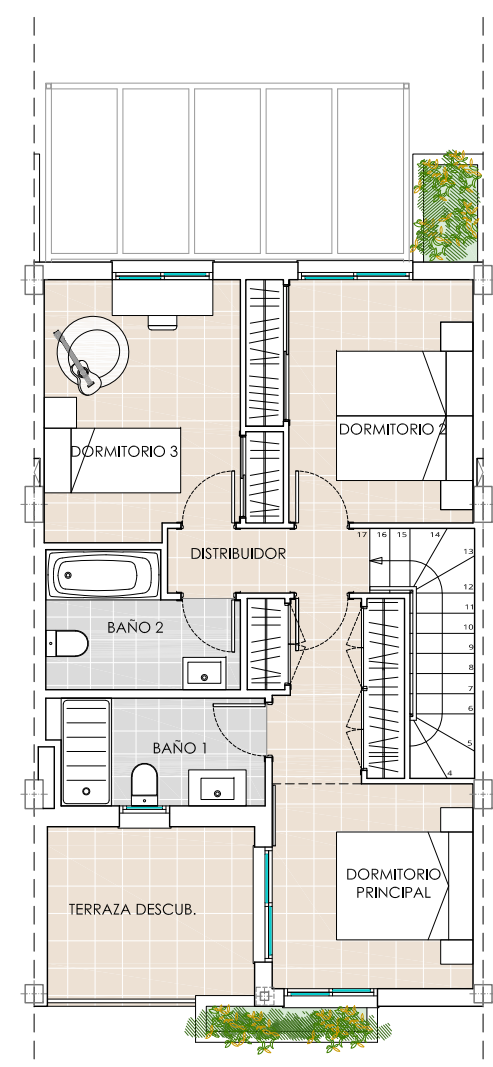

PLANTA PRIMERA

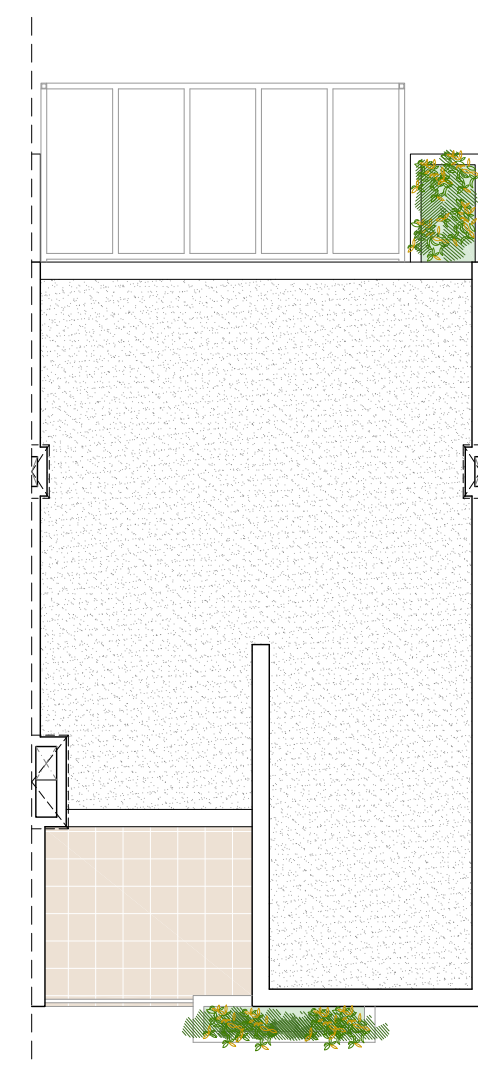

PLANTA CUBIERTA